


221

923

100 40 340 129 100 1412 191 100 149 100 263

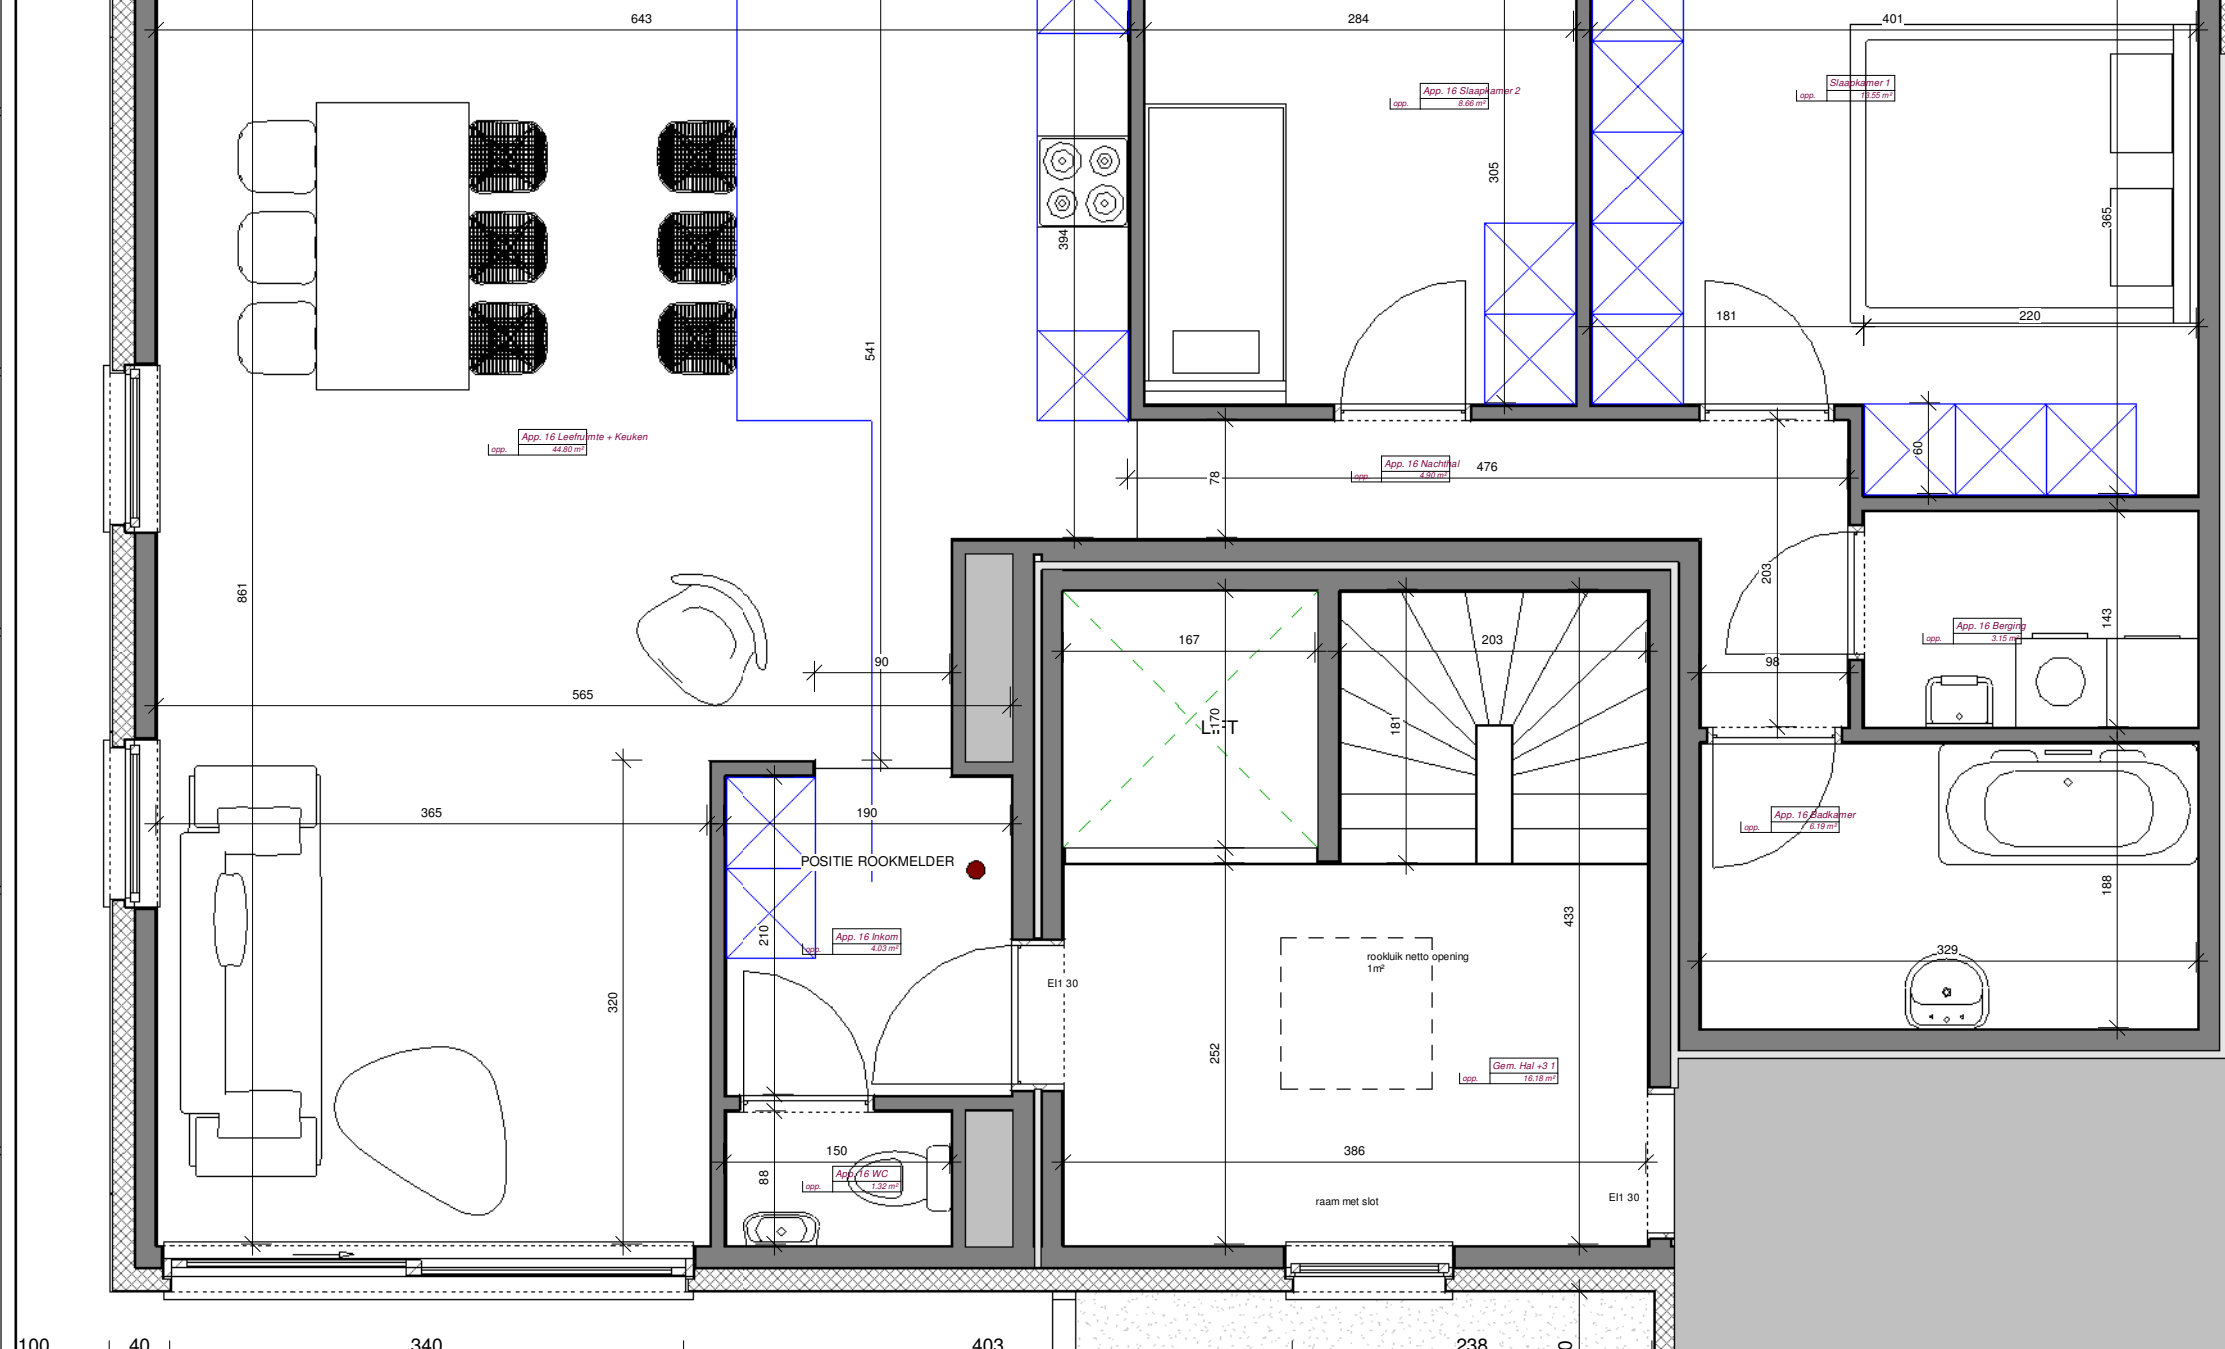

1 30 APP. 16
1 : 50

BOUWHEER
D-VAST BVBA
Tenabele 3
9680 Maarkedal
Tel : 0498 88 88 86
Email : info@d-vast.be
BTW : BE 0546.947.069
WERF : Stationsstraat 74, 9690 Kluisbergen
KADASTER : 2de afdeling, sectie A, n°148M2 - 148P2 - 148R2

DOSSIER
dossier nr. : 18002
plan : APPARTEMENT 16
plan nr. : 48
datum : 11/07/2018
schaal : zoals aangeduid
BOUWEN VAN EEN MEERGEZINSWONING

ARCHITECT
STA ARCHITECTEN BVBA
Stationsstraat 31 0101
9700 Oudenaarde
BTW : BE 0507.697.505
GSM : 0494 84 90 82
Web : www.staa.be
Email : info@staa.be